


AMARYLLIS Appartement meublé T3 70M2, Terrasse

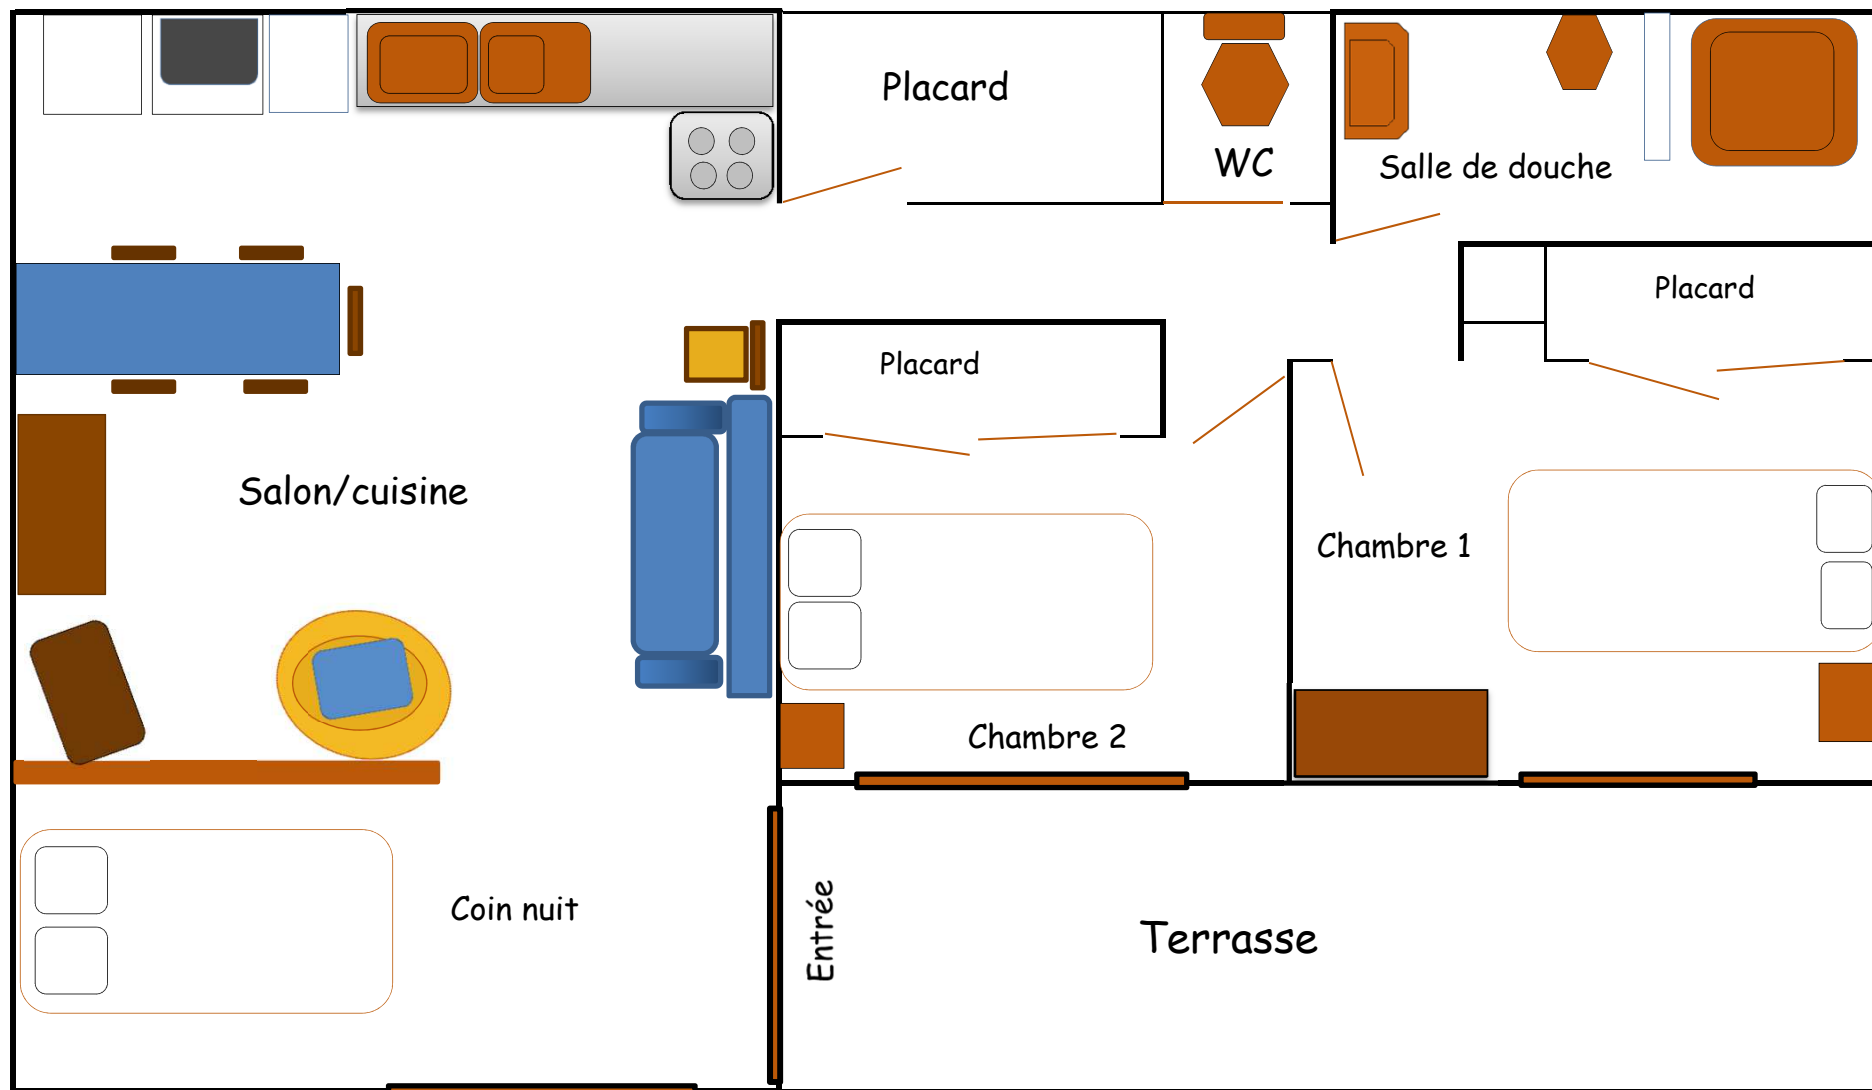

Appartement T3:

Cuisine: Frigidaire, lave-vaisselle, machine à laver, plaque

Séjour: Coin repas, canapé clic-clac, fauteuil, TV

Chambre1: Lit 140*190, grand placard, commode

Chambre 2: Lit 140*190, grand placard, porte fenêtre sur terrasse

Coin nuit: Lit 140*190

Salle de douche

Wc indépendant

Terrasse semi-couverte

Chauffage gaz