


HORTENSIA T2 25M2

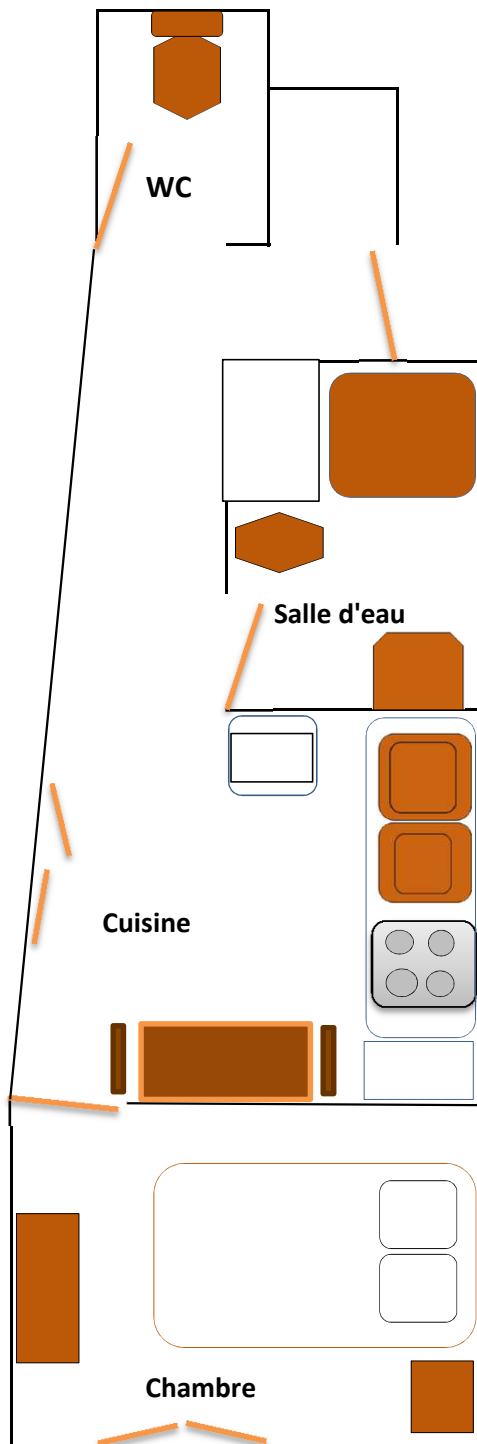

Appartement T2 :

Cuisine : Frigidaire, machine à laver, plaque, micro-onde,

Chambre: Lit 140*190, commode, chevet

Salle de douche

Wc indépendant

Chauffage gaz